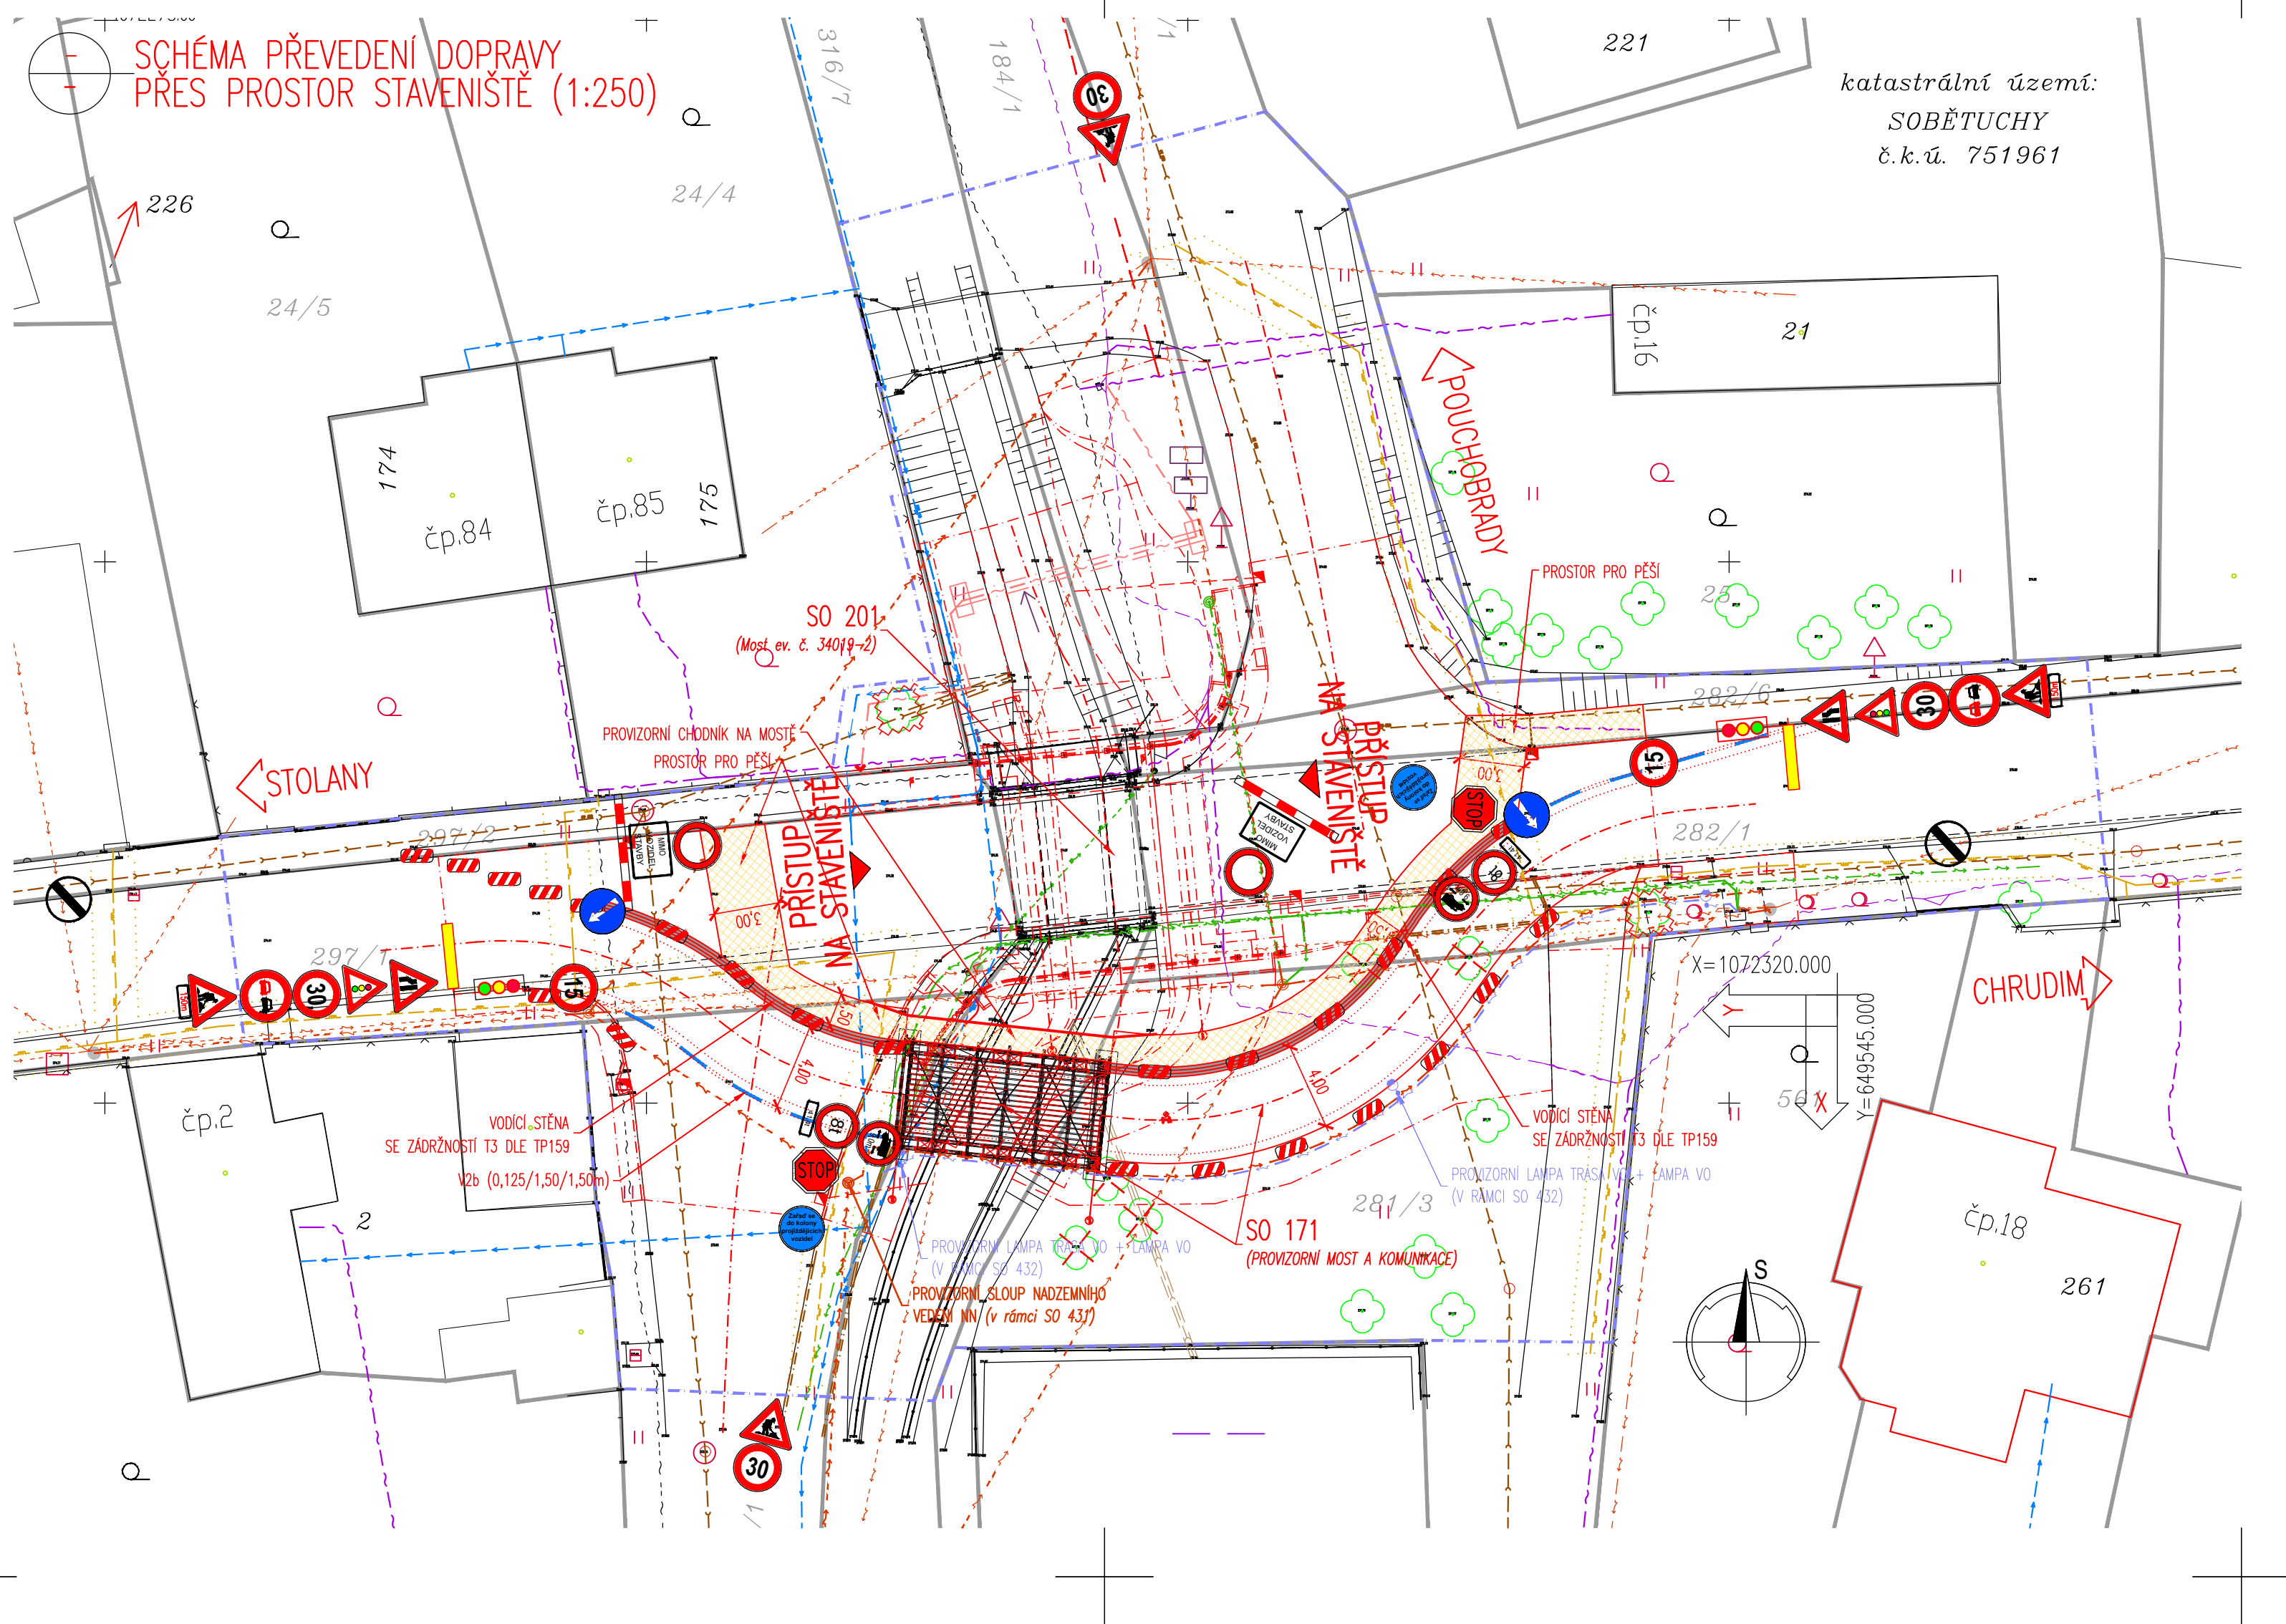


POZNÁMKA – Objízdné trasy:

NÁKLADNÍ AUTOMOBILOVÁ DOPRAVA:


- *) OBJÍZDNÁ TRASA PRO NÁKLADNÍ VOZIDLA BUDE VEDENA Z CHRUDIMI PO SILNICI I/17 DO OBCE BYLANY, DÁLE PAK PO SILNICI III/3403 PŘES OBEC LÁNY A DÁLE PAK PO SILNICI III/34019 DO OBCE STOLANY.
- *) OMEZUJÍCÍM PRVKEM OBJÍZDNÉ TRASY JE MOSTNÍ OBJEKTY ev. č. 34019-4 (zatížitelnost mostního objektu $V_n=29,0t$; $V_r=41,0t$; $V_e=67,0t$) A TAKÉ MOSTNÍ OBJEKT ev. č. 3403-1 (zatížitelnost mostního objektu $V_n=22,0t$; $V_r=28,0t$; $V_e=46,0t$).
- *) DÉLKA OBJÍZDNÉ TRASY JE cca 10,5km.

OSOBNÍ AUTOMOBILOVÁ A PĚŠÍ DOPRAVA:

- *) NA VTKOVÉ STRANĚ STÁVAJÍCÍHO MOSTNÍHO OBJEKTU BUDE V RÁMCI SO 171 ZŘÍZENÁ PROVIZORNÍ KOMUNIKACE S PROVIZORNÍ MOSTNÍ KONSTRUKCÍ A S PROVIZORNÍM CHODNÍKEM.
- *) OSOBNÍ A PĚŠÍ DOPRAVA BUDE PŘEVEDENA PO DOBU VÝSTAVBY PŘES PROSTOR STAVENIŠTĚ PO PROVIZORNÍ KOMUNIKACI A MOSTNÍM PROVIZORIUM.
- *) PROVOZ PO PROVIZORNÍ KOMUNIKACI BUDE ŘÍZEN POMOCÍ PŘECHODNÉHO DOPRAVNÍHO ZNAČENÍ A ZA POMOCI PŘENOSNÝCH SEMAFOROVÝCH SOUPRAV. PROVOZ BUDE PŘES PROSTOR STAVENIŠTĚ PŘEVEDEN KYVADLOVĚ JEDNÍM JÍZDNÍM PRUHEM.
- *) PODÉL PROVIZORNÍ KOMUNIKACE A MOSTNÍHO PROVIZORIA BUDE ZŘÍZEN I PROVIZORNÍ CHODNÍK PRO PĚŠÍ S NÁPOJENÍM NA STÁVAJÍCÍ CHODNÍKY NA PŘEDMOSTÍCH. CHODNÍK OD PROVIZORNÍ KOMUNIKACE BUDE ODDĚLEN PROVIZORNÍMI VODICÍMI STĚNAMI S MINIMÁLNÍ ZADRŽNOSTÍ T3 DLE TP 159. LÁVKA PRO PĚŠÍ BUDE NA VNĚJŠÍ STRANĚ ZAJIŠTĚNA ZÁBRADLÍM MINIMÁLNÍ VÝŠKY 1,10M. ZÁBRADLÍ BUDE PŘEVEDENO DLE ČSN 73 6201 ANEBU BUDE PŘEVEDENO JAKO TROJNADLOVÉ S DOPLŇKOVÝM PLETIVEM S OKY VELIKOSTI MAX. 40/40 MM. ZÁBRADLÍ BUDE Z PROVIZORIA PŘETAŽENO NA OBE PŘEDMOSTI CCA 2,0 M.


Zařad se do kolony projíždějících vozidel

 9,0m

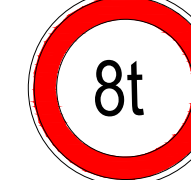 8t

 41,4t


 MIMO VOZIDEL STAVBY

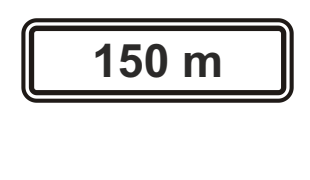 150 m

MĚŘITKO:

1:250

m 2.50 5.00 7.50 10.00 12.50

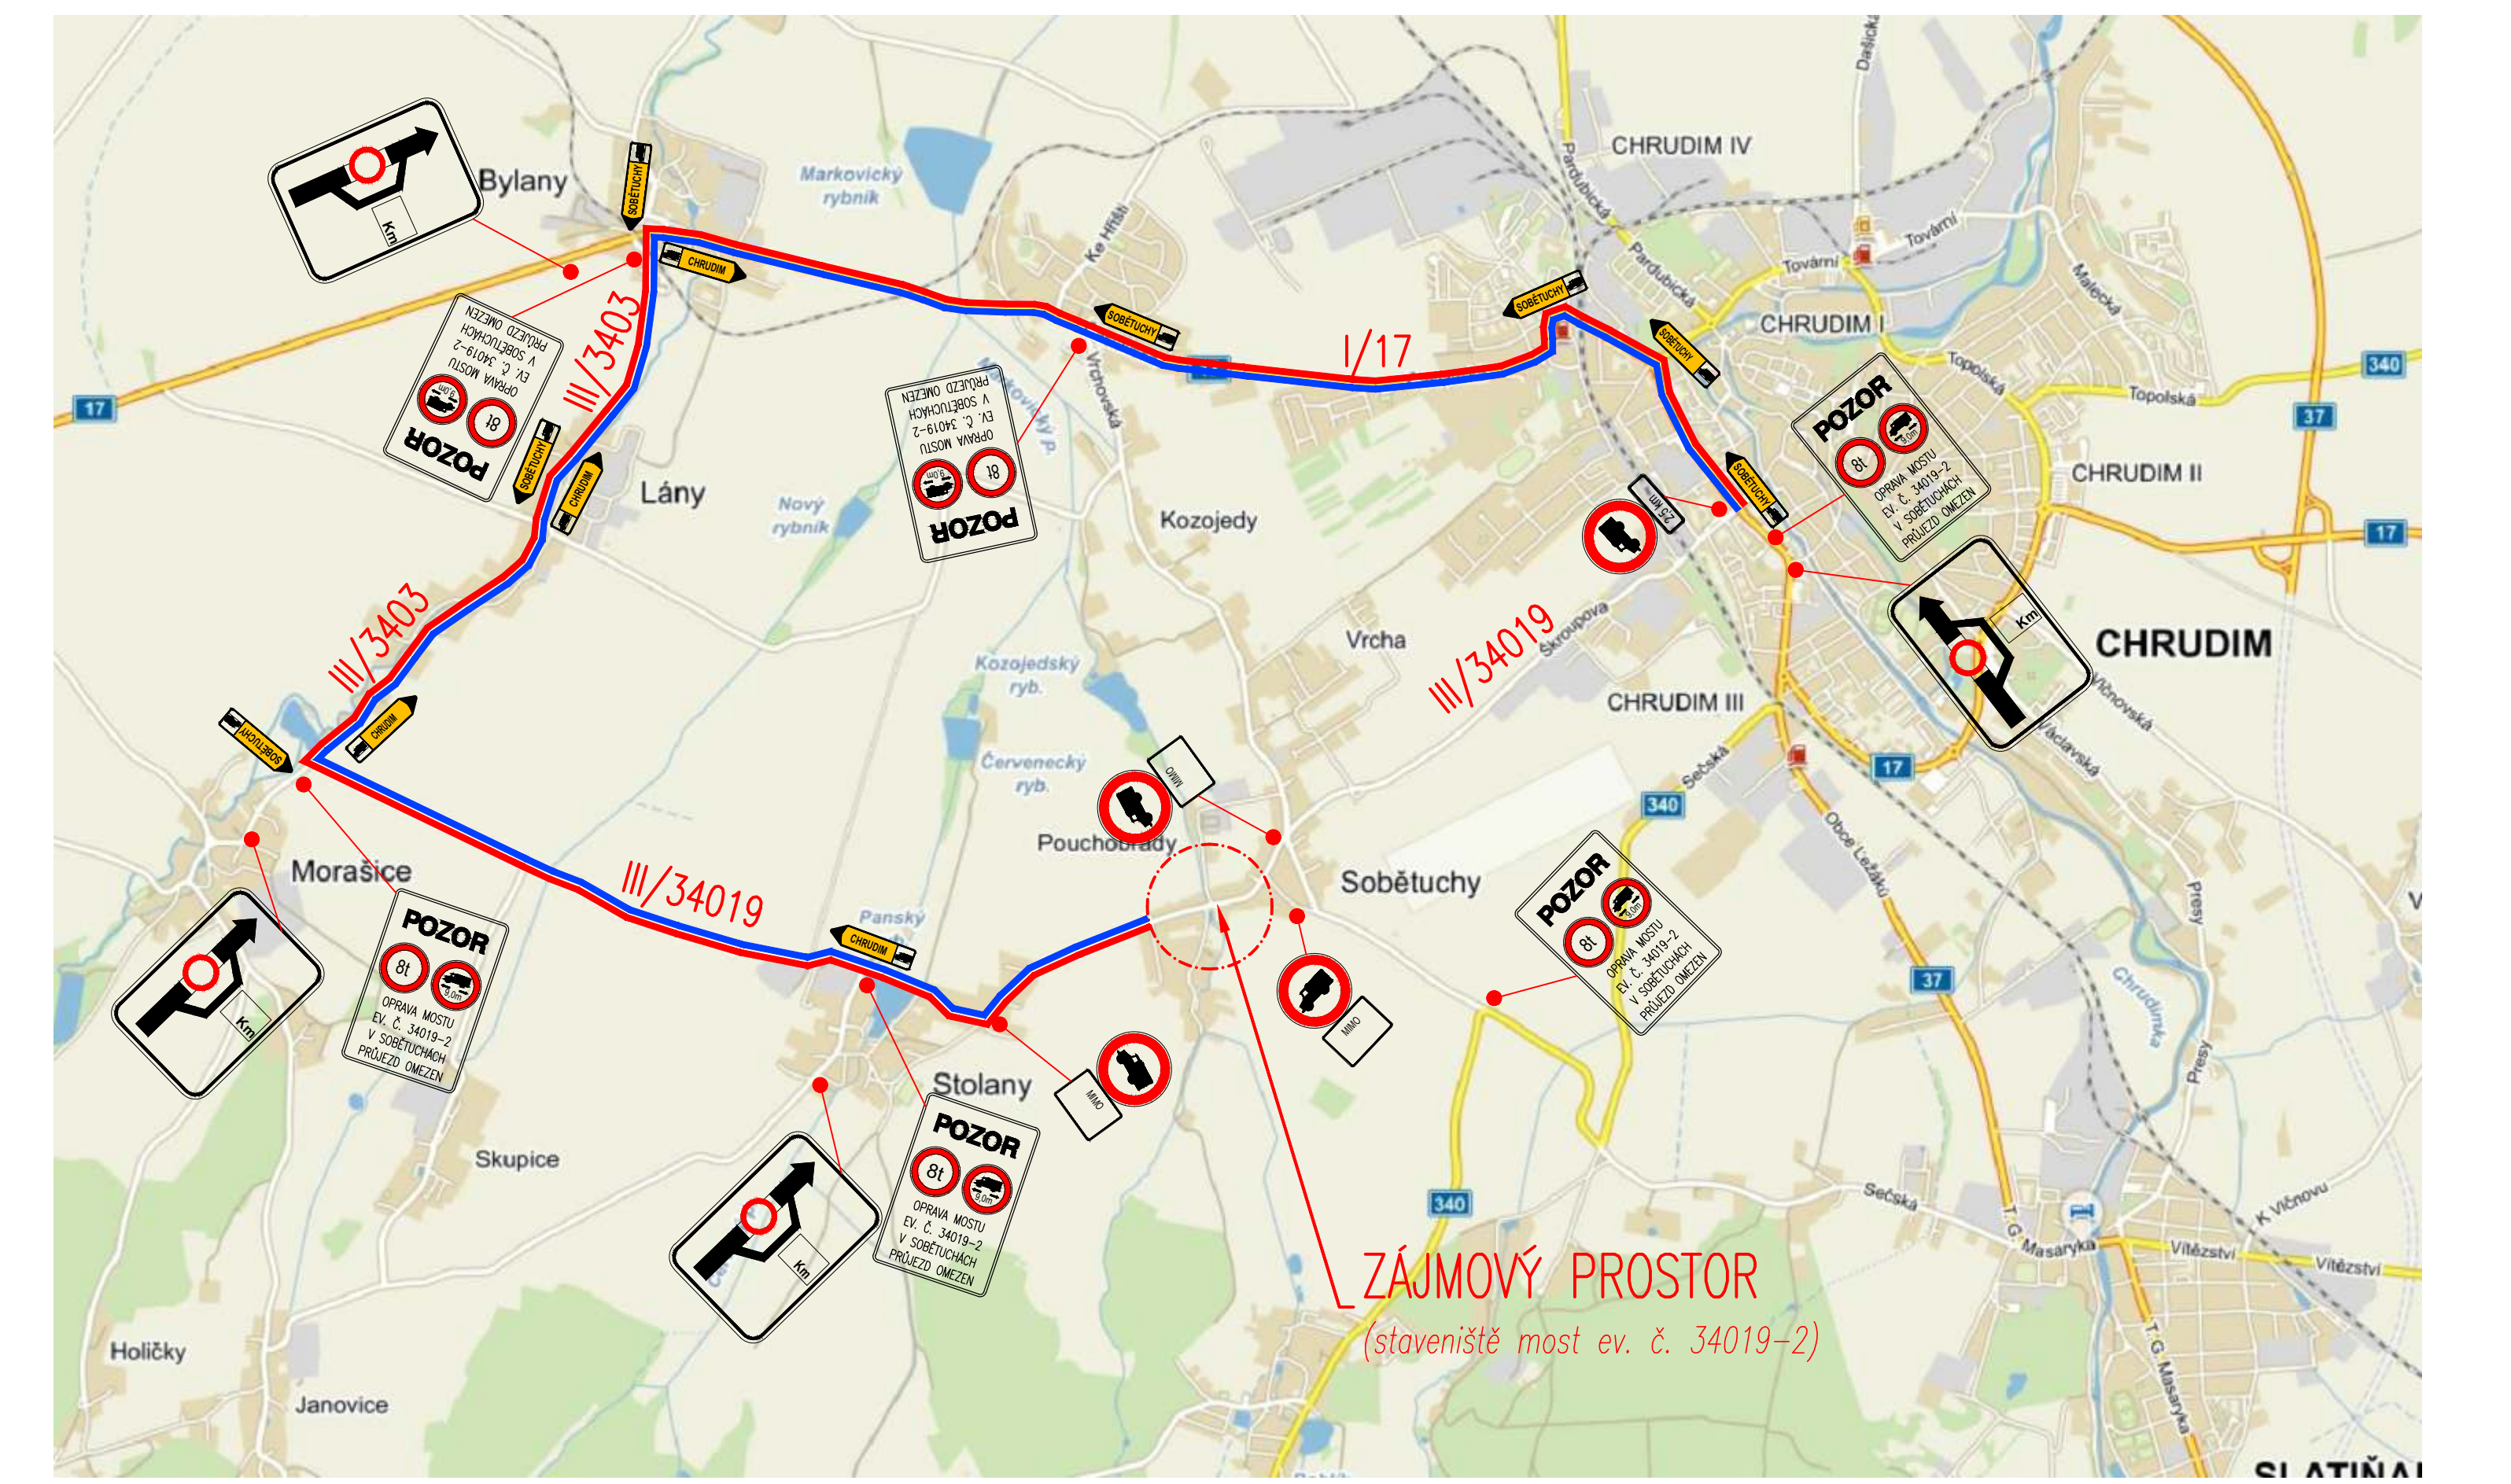

Zhotovitel:			
Kreslil:	PhDr. Denisa Pešková / tel.: 731 650 587 / e-mail: peskova@inkadz.cz	 DOPLAŇOVÁNÍ ZNAČENÍ - HRADEC KRÁLOVÉ s.r.o. Obrácení míru 258 503 02 Předměstí n.L. IČO: 274 718 866 DIČ: CZ27478866 tel.: 495 581 318 e-mail: info@inkadz.cz web: www.inka-znaceni.cz	
Zodp. projektant:	PhDr. Denisa Pešková / tel.: 731 650 587 / e-mail: peskova@inkadz.cz		
Kontroloval:	Jan Pazdziora / tel.: 605 273 134 / e-mail: pazdziora@inkadz.cz		
Kraj:	Pardubický	Okres:	Chrudim
Obec:	Sobětuchy		
Akce:		rekonstrukce mostu ev. č. 34019-2 Sobětuchy	
		DOPRAVNĚ INŽENÝRSKÁ OPATŘENÍ	
DATUM	08.03.2019		
Č.ZAKÁZKY	19114		
STUPEŇ PD	DIO		
MĚŘITKO	-		
FORMÁT	A3		